


正面図

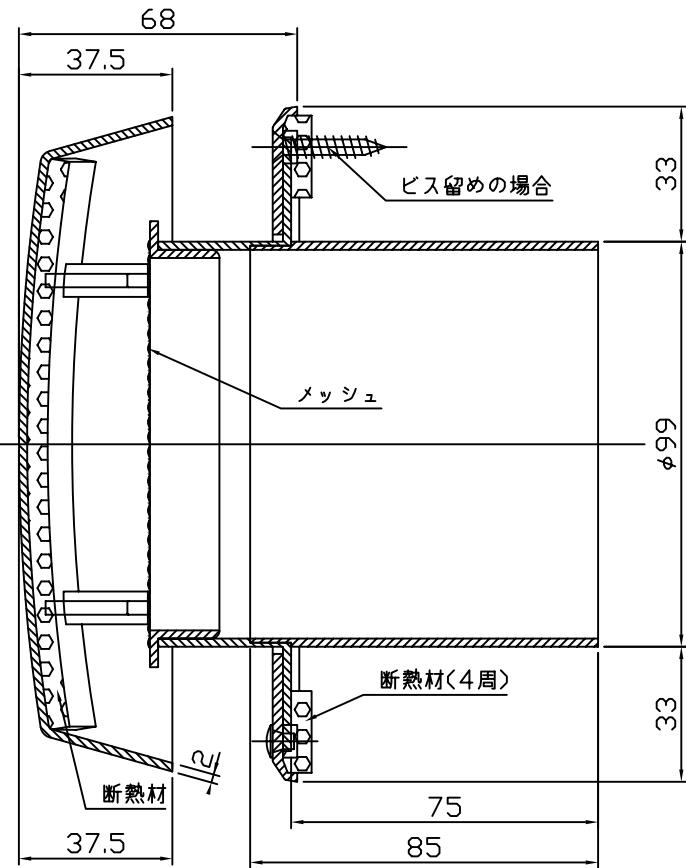

縦断面図

部品名	材質
本体	ASA樹脂(白) 2mm
断熱材	発泡ポリウレタン
メッシュ	SUS304 16メッシュ

換気面積	製品NO. IM-K12	部長	検図	設計	製図	行
------	-----------------	----	----	----	----	---

工事名	御承認印	年月日	設計監理
図面内容			施工

図面名称	IM-10フレッシュ100タイプーン 角型ガラリ
縮尺	縮尺B4 2/3 / /
日付	平成10年3月12日



承認用図面