
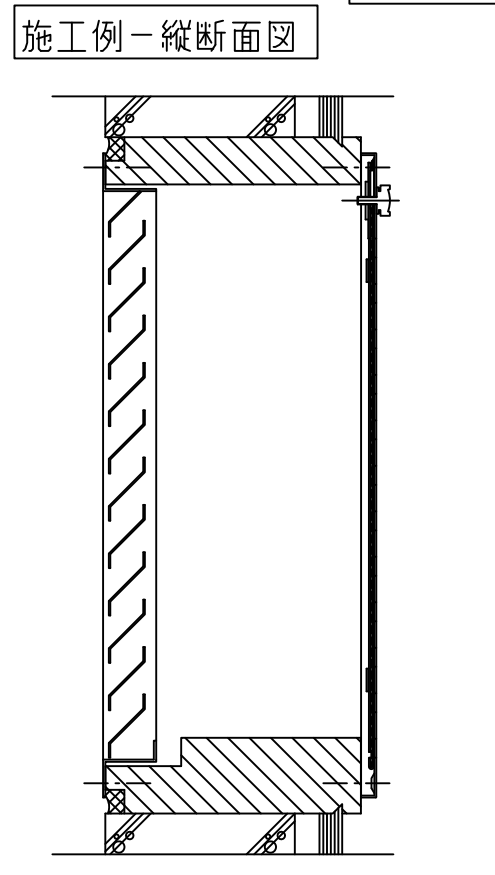


本製品は改良の為予告なしに変更する事があります。

IM-S29

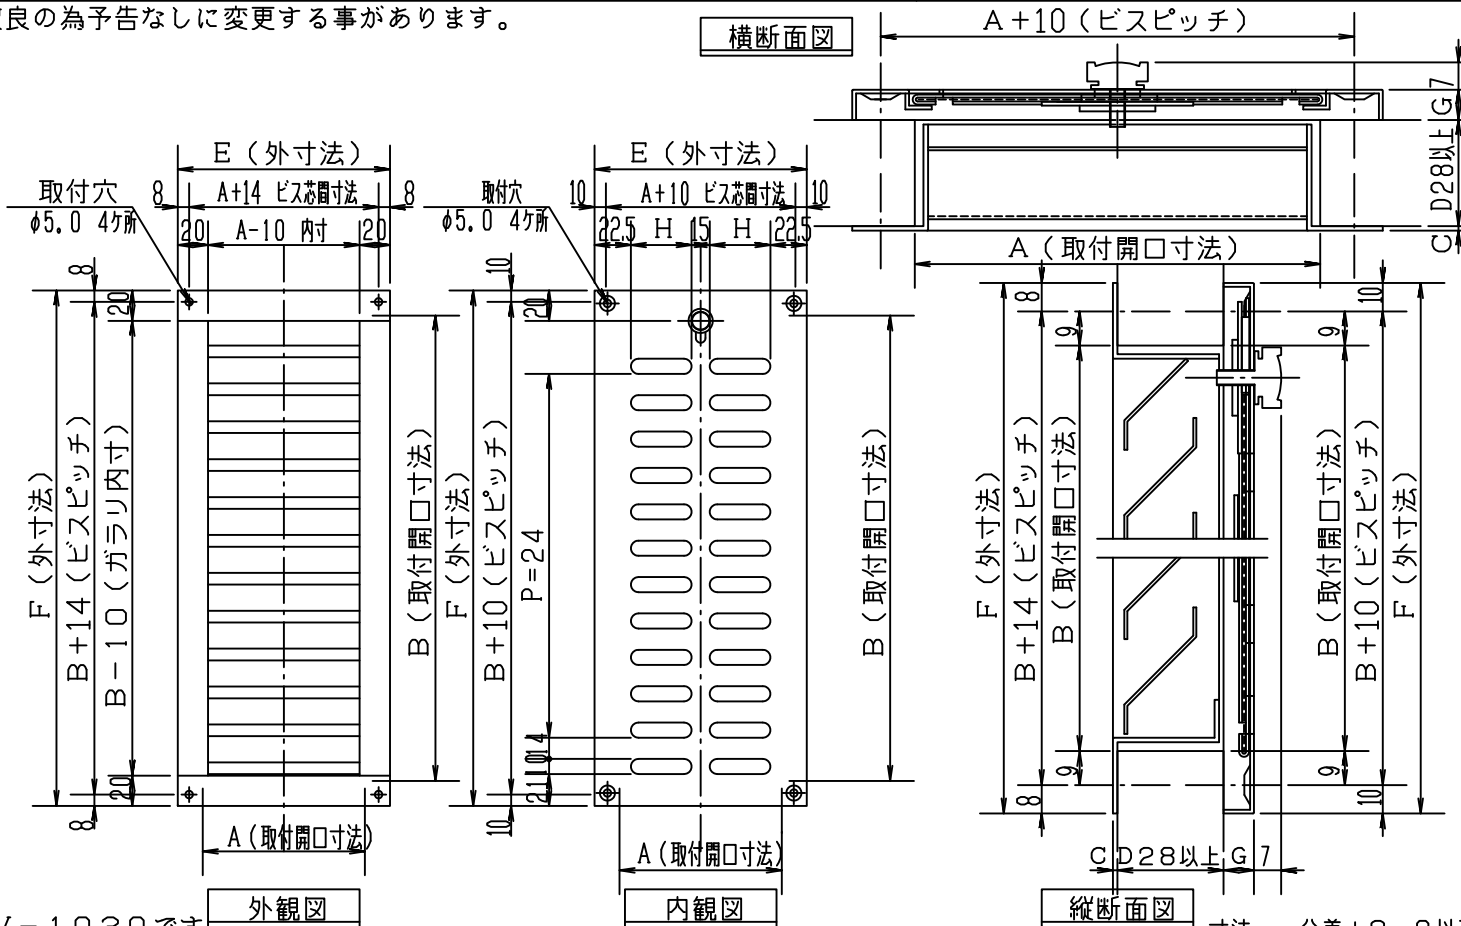

図面はV-1030です。

| 品番 | サイズ | | | | | | | | 個装 | | 外装 | | 必要数 | 換気面積 | 別寸法製作可能範囲 |
|-----------|-----|-----|-----|----|-----|-----|---|----|-----------|------|----|----|-----|--------|-----------|
| | A | B | C | D | E | F | G | H | 寸法 | 重量 | 寸法 | 重量 | | | |
| VG(ガラリ) | 110 | 310 | 1.2 | 29 | 140 | 340 | - | - | W342xH142 | 1.46 | 1組 | | | 128.04 | |
| VR(レジスター) | 110 | 310 | - | - | 140 | 340 | 7 | 40 | | | | | | 90.85 | |

| | | | | | |
|---------------|--------|-----------|-------------------------|----|------------------|
| 付属 ビス | - | SUS-304 | カギ付 M3.5x20 | 4 | JIS B1122 |
| 付属 ガラリ取付ビス | - | SUS-304 | カギ付 M3.5x20 | 4 | JIS B1122 |
| 防虫網 | - | SUS-304 | 1.6メッシュ φ14 H=8.0 | ↑ | 生地 |
| 作動ツマミ | - | ユリア樹脂 | | | ホワイト |
| スライド板 | - | ↑ | t=0.8 | | ↑ |
| レジ本体 | - | ↑ | t=1.0 | 1 | |
| 羽根材 | - | ↑ | t=0.8 | 12 | |
| 部品名 ガラリ枠材 | 部品番号 | 材質 | 規格 | 数 | 仕様 |
| | | A5052PH34 | t=1.2 | 4 | アルマイト クリアー仕上げ |
| 図面 NO. | IM-S29 | | 部長 | 検図 | 設計 |
| | | | | | 製図 高階 |

| | | | | |
|------|-------|-----|------|--|
| 工事名 | 御承認印 | 年月日 | 設計監理 | 図面名称 |
| 図面内容 | 承認用図面 | | 施工 | IM-V-1030型 アルミ製ガラリ・レジスター |
| | | | | 縮尺度 A4 外観図 1/5 断面図 1/2 施工図 1/4 日付 平成28年5月23日 |

