



本製品は改良の為予告なしに変更する事があります。

IM-N1.WG

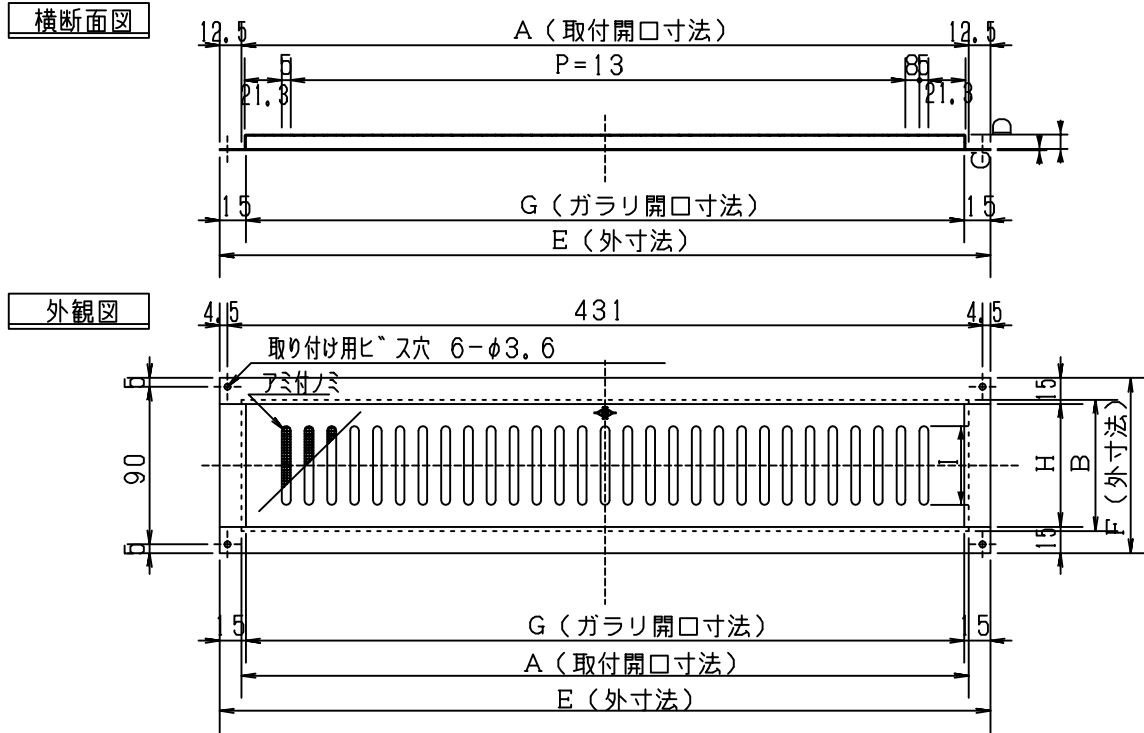



施工例-縦断面図

S = 1/4

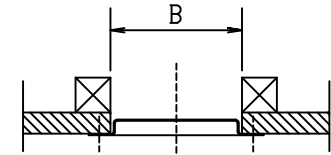

軒天に使用例

縦断面図

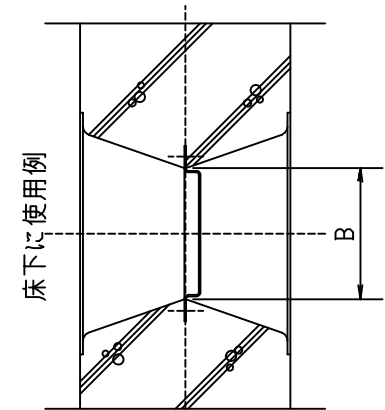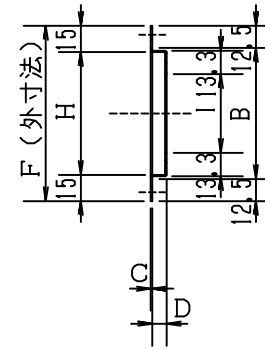

床下に使用例

図面はIM-0845WGです。(1530WG・2040WG枠見付けは20です)

寸法公差±2.0以下

品番	サイズ	A	B	C	D	E	F	G	H	個装		必要数	換気面積	小判穴			
										寸法	重量			人数	寸法	重量	人数
IM-0845WG		415	75	0.8	8	440	100	410	70 I=45	W442xD102	11	1	1.829	20			
IM-1530WG		300	150	0.8	8	335	185	295	145 I=20	W-xD-	-	1	4.18				
IM-2040WG		400	200	0.8	8	435	235	395	195 I=25	W-xD-	-	1	5.28				

取付ビス	-	SUS-304	φ3.5	4	JIS B1122
アミ付ナミ	-				
防虫網	-	SUS-304	φ3.5	1	生地
部品名	部品番号	材質	規格	数	仕様
本体	-	SUS304HC	t=0.1		ホワイトグレー色 枠付け塗装
図面NO.	検図	部長	設計	製図	
IM-N1.WG					清家

工事名	御承認印	年月日	設計監理	図面名称	IM-軒天ステン型WG	ステン製
図面内容	承認用図面		施工	縮尺	A 4/4	日付 平成9年 3月14日

