

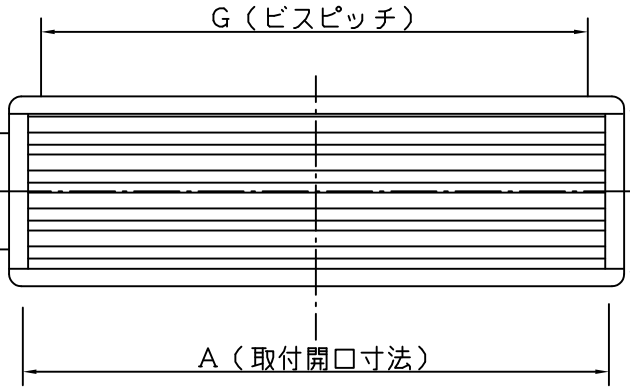
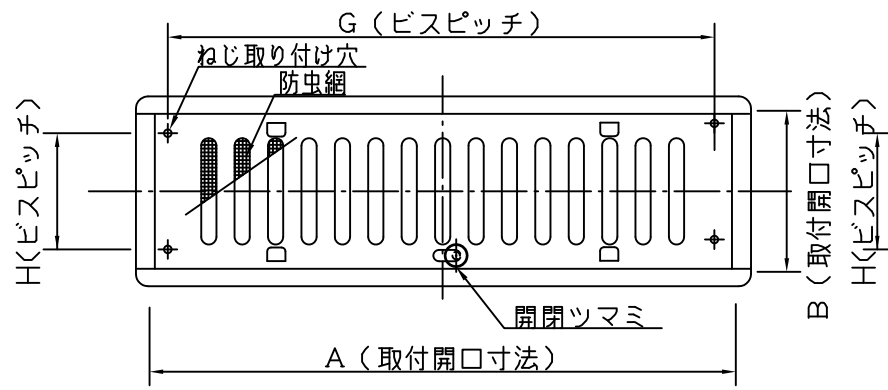


横断面図

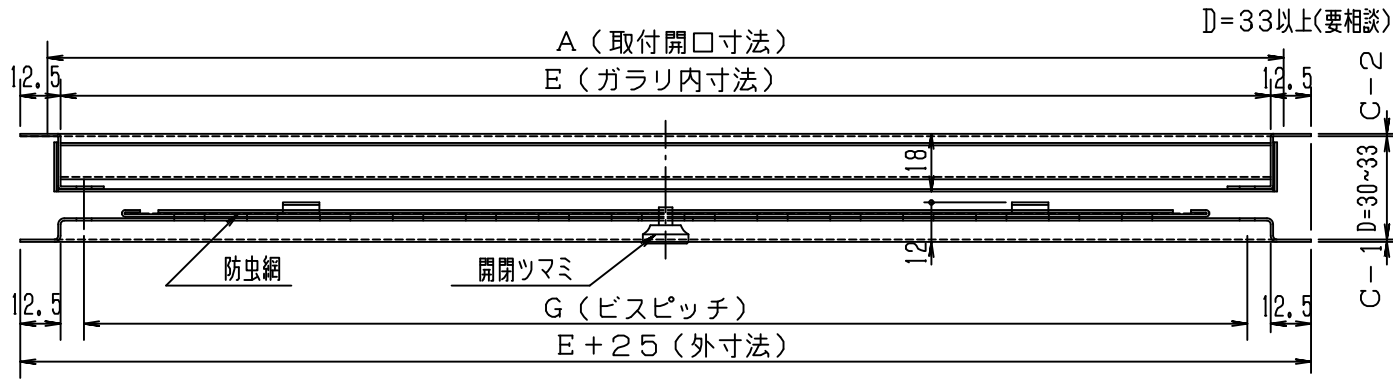

縦断面図

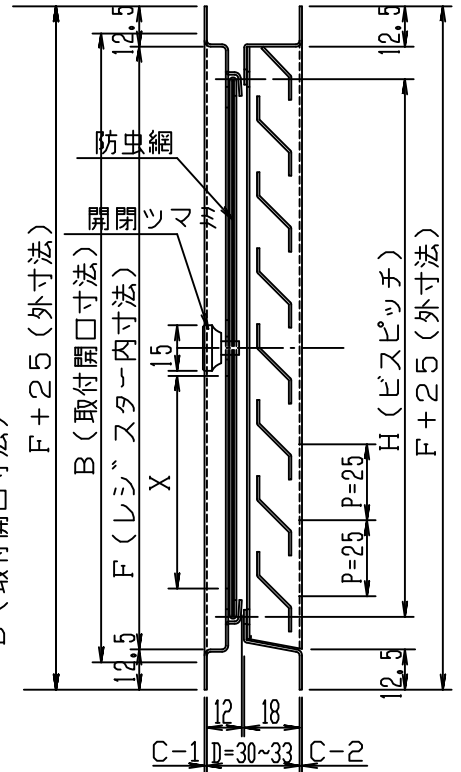

正面図

裏面図

寸法 公差±2.0以下

品番	サイズ										個装		外装		必要数	換気面積	別寸法製作可能範囲		
	A	B	C-1	C-2	D	E	F	G	H	I	寸法	重量	人数	寸法				重量	人数
3710	386	106	1.0	1.0	30-33	375	100	360	76.5		W410xD135 H35	0.41	1組	W415xD150 H65	0.41	2組	X=70.1 15列 101.77	2000 1800 1600 1400 1200 1000 800 600 400 200 100	

付属	品名	部品番号	材質	規格	数	仕様
ガ	ラリ枠	-	SUS-304	A7017 M4x16	4	JIS B1122
開閉ツマミ	-	A2011	φ15		1	アクリル焼付塗装 シルバー色
防虫網	-	SUS-304	#33	16メッシュ	1	生地
スラット板	-		t=0.8		1	
レジスター 本体	-				1	
羽根	-				4	
部品名	部品番号	材質	規格	数	仕様	
ガ	ラリ枠	-	A5052PH32	t=1.0	4	アルマイトクリア #77
図面 NO.	IM-D18 3710		部長	検図	設計	製図

工事名 \_\_\_\_\_ 御承認印 \_\_\_\_\_ 年月日 \_\_\_\_\_ 設計監理 \_\_\_\_\_ 取  
 図面内容 **承認用図面** \_\_\_\_\_ 施工 \_\_\_\_\_ 取  
 図面名称 IM-ADL-A3710型 アルミ製 ガラリ・レジスター  
 縮尺度 A4 \_\_\_\_\_ 外観図 1/5 断面図 2/5 \_\_\_\_\_ 日付 平成28年1月24日

