
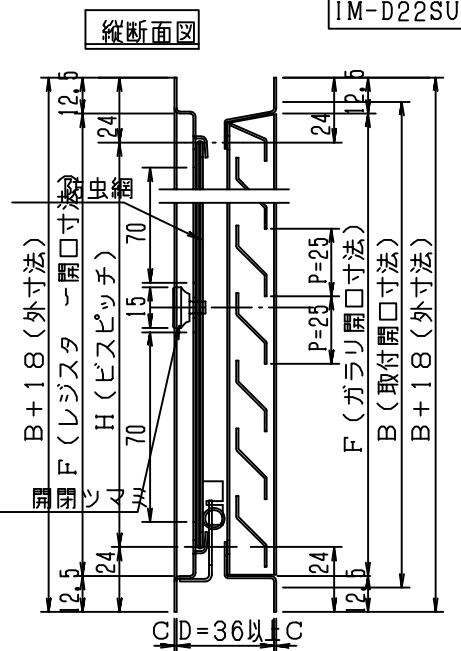


本製品は改良の為予告なしに変更する事があります。


IM-D22SUS

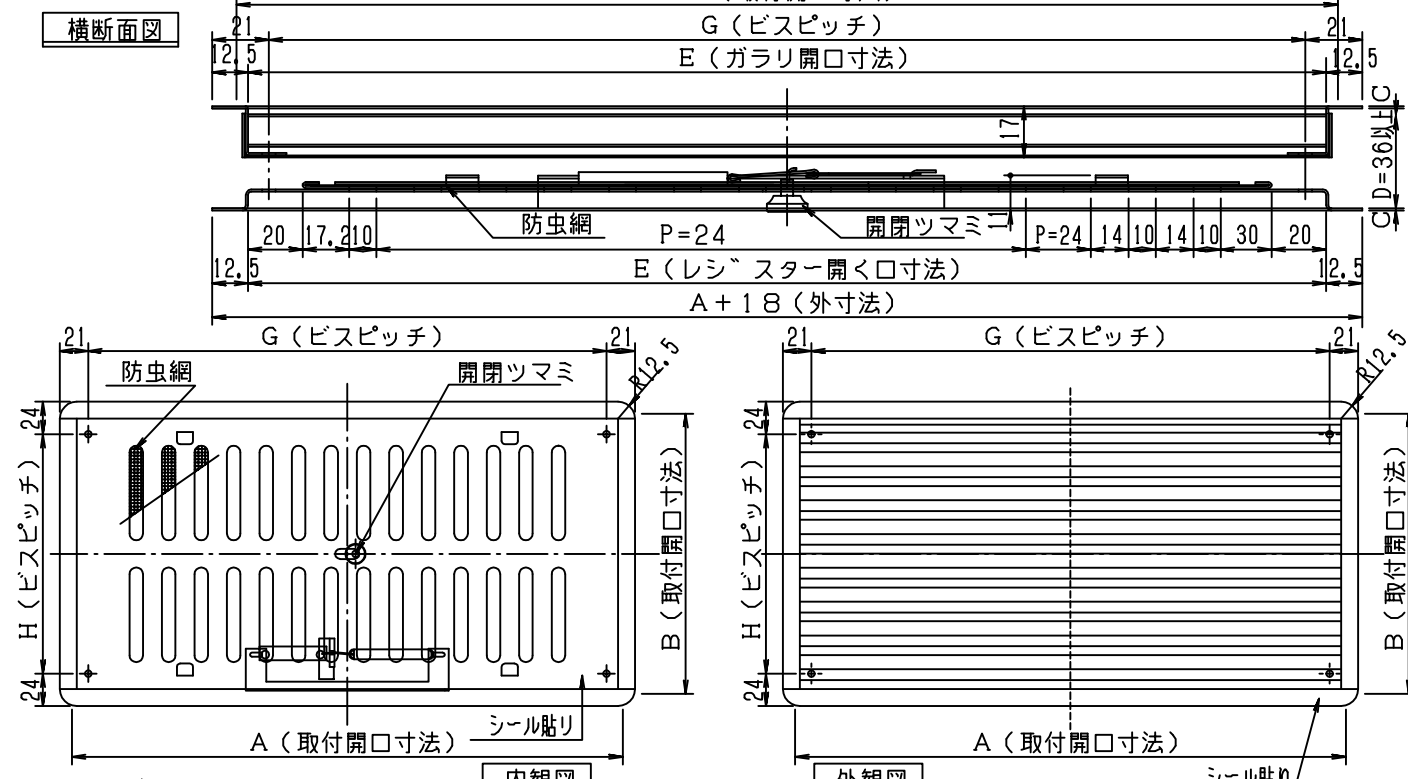

寸法 公差±2.0以下

図面は、ADL型FD-4020です。

品番	サイズ	個装								外装		必要数	換気面積	別寸法製作可能範囲	
		A	B	C	D	E	F	G	H	寸法	重量				入数
4020		407	207	0.8	36	400	200	383	177	W430xD230 xH35	1.1	1組	W-xD- xH-	2度14列 189.98	

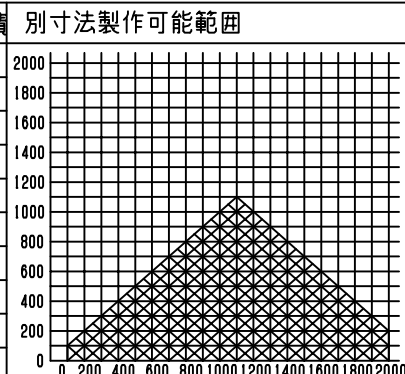

付着 ガラリ枠	-	SUS-304	4	JIS B1122
開閉ツマミ	-	A60330ST	1	シルバークレ
防虫網	-	SUS-304	1	↑
ヒューズ合金	-	FAI-072	1	↑
ヒューズ金銀	-	C-1020	1	生地
作動ハネ	-	↑	1	巻数33
連結棒	-	SUS-304	1	生地
ヒューズ取付金銀	-	↑	1	↑
ヒューズ取付金銀	-	↑	1	↑
スライド板	-	↑	1	↑
レジスター 本体	-	↑	1	↑
羽根	-	↑	7	↑
部品名 ガラリ枠	部品番号	材質	規格	仕様
		SUS304	t=0.84	ヘアライン仕上げ
図面NO.	部長	検閲	設計	製図
IM-D22SUS				

工事名: _____ 御承認印: _____ 年月日: _____ 設計監理: _____ 製図: _____

図面内容: 承認用図面

図面名称: IM-ADL型FD ステンレス製 ガラリ・レジスター

縮尺度: A4 正面図 1/5 断面図 2/5

日付: 平成13年12月18日

アイエム株式会社