



本製品は改良の為予告なしに変更する事があります。

IM-N1_0845_改1

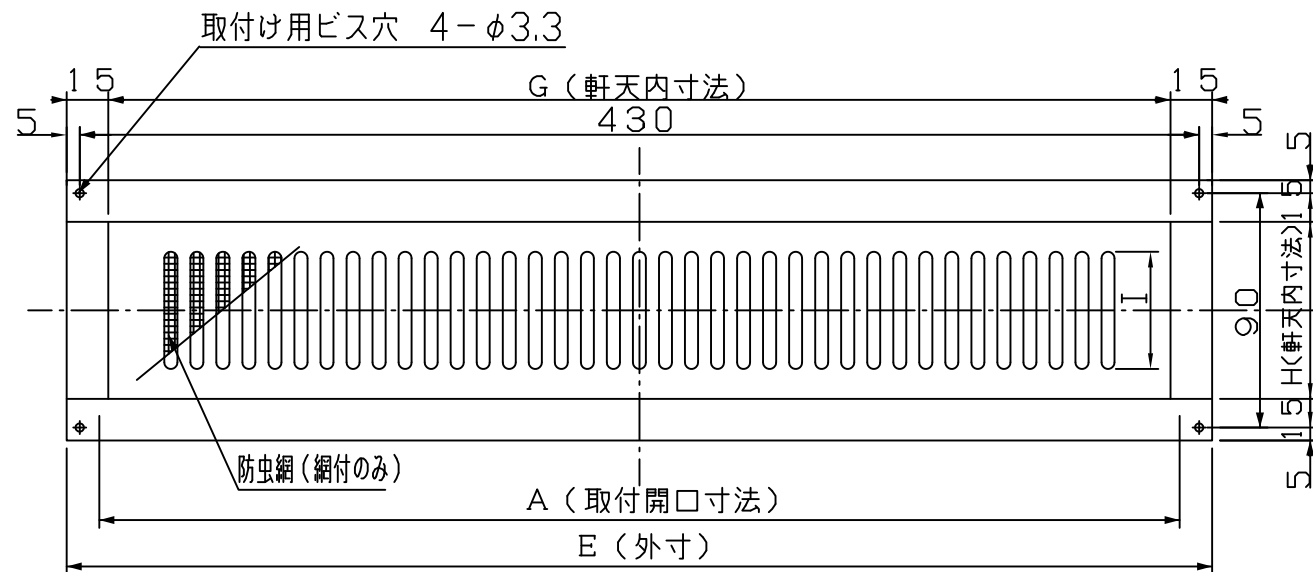



外観図

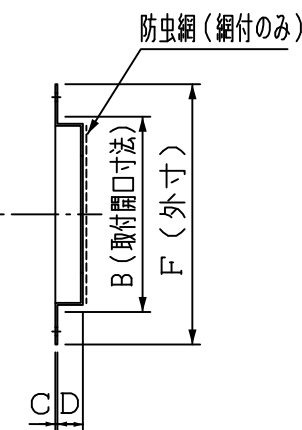

縦断面図

施工例 - 縦断面図


S = 1 / 4

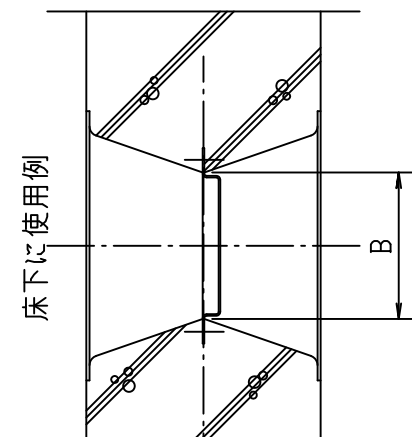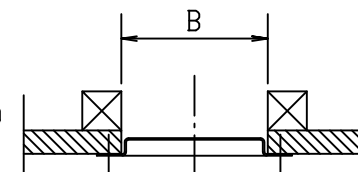

寸法公差 ± 2.0 以下

図面は IM-0845 です。

品番	サイズ								個装			外装			小判穴	換気面積	小判穴
	A	B	C	D	E	F	G	H	寸法	重量	人数	寸法	重量	人数			
IM-0845	415	75	0.8	8	440	100	410	70 l=45							1段37列	81.26	l=45
																	45
																	5

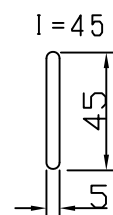

取付ビス	-	SUSXM7	3x30	4	JIS B1122
取付ビス	-	SUS304	16メッシュ #33	1	生地
部品名	部品番号	材質	規格	数	仕様
本体	-	A5052PH32	t=0.8	1	アクリル焼付塗装 ホワイトグレー色
図面 NO.	部長	検図	設計	製図	
IM-N1_0845_改1					米米

工事名	御承認印	年月日	設計監理	図面名称
図面内容			施工	IM-軒天型アルミ製グリル0845
承認用図面				縮尺度 A4 1/3
				日付 2024年8月26日

