


本製品は改良の為予告なしに変更する事があります。


IM-N1_A1040_改1

横断面図

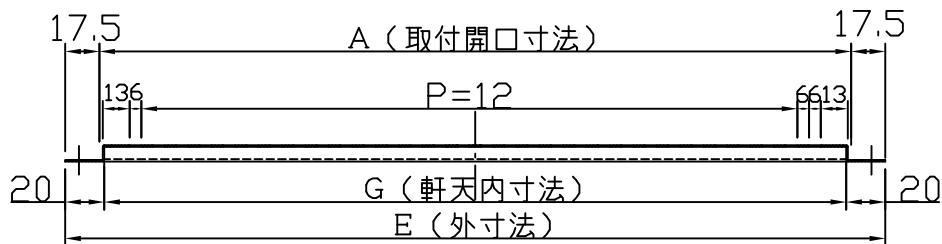


施工例-縦断面図



S = 1 / 4

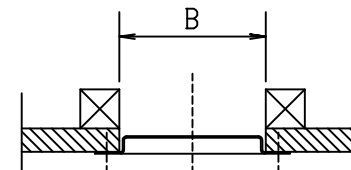

外観図

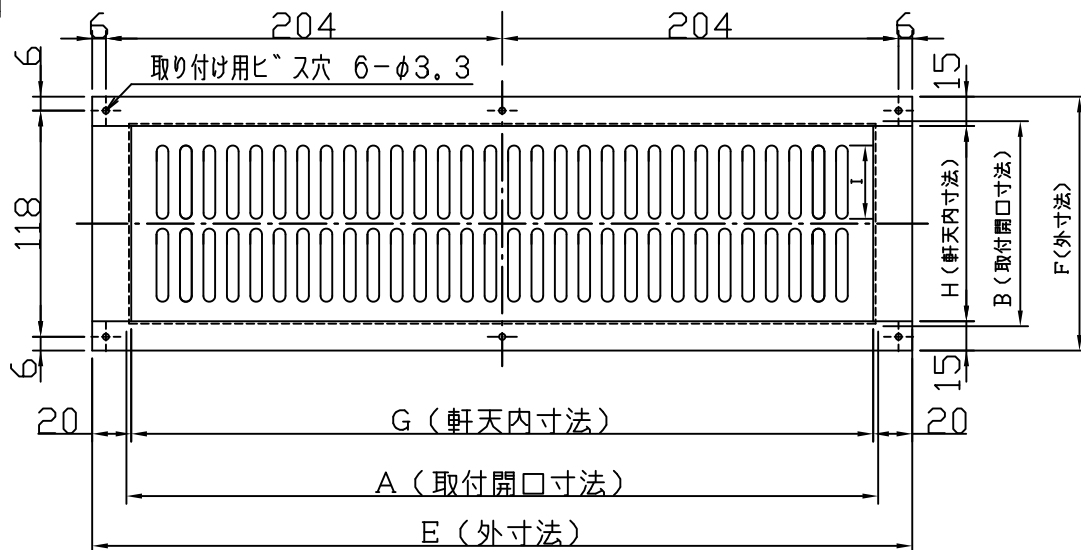


縦断面図

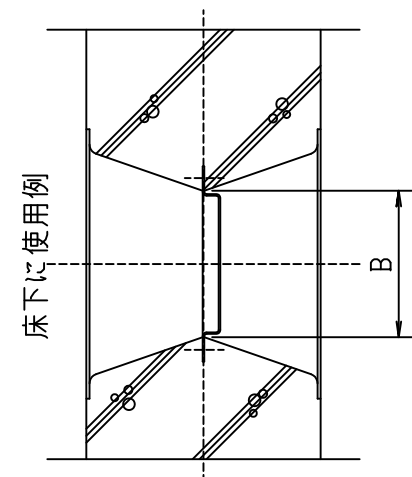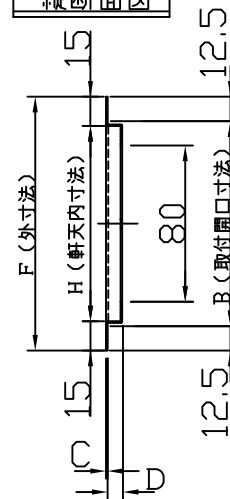

図面はIM-1040です。

寸法公差±2.0以下

品番	サイズ								個装			外装			小判穴	換気面積	小判穴	
	A	B	C	D	E	F	G	H	寸法	重量	人数	寸法	重量	人数				
IM-1040	385	105	0.8	8	420	130	380	100 l=37.5								2段30列	130.35	l=37.5

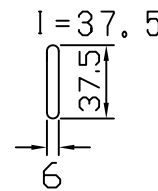

取付方式		SUSXM7	加工	3X30	6	JISB1122
部品名	部品番号	材質	規格	数	仕様	仕様
本体	-	A5052PH32	t=0.8	1	仕様	アクルル機付建築 お好み色
図面 NO.	部長	検図	設計	製図		
IM-N1_A1040_改1					***	

工事名	御承認印	年月日	設計監理	殿	図面名称	IM-軒天型アルミ製グリル1040
図面内容	承認用図面		施工	殿	縮尺度	A4 1/4 / / 日付 2024年8月26日

