




本製品は改良の為予告なしに変更する事があります。

IM-N3, FDWG-改2

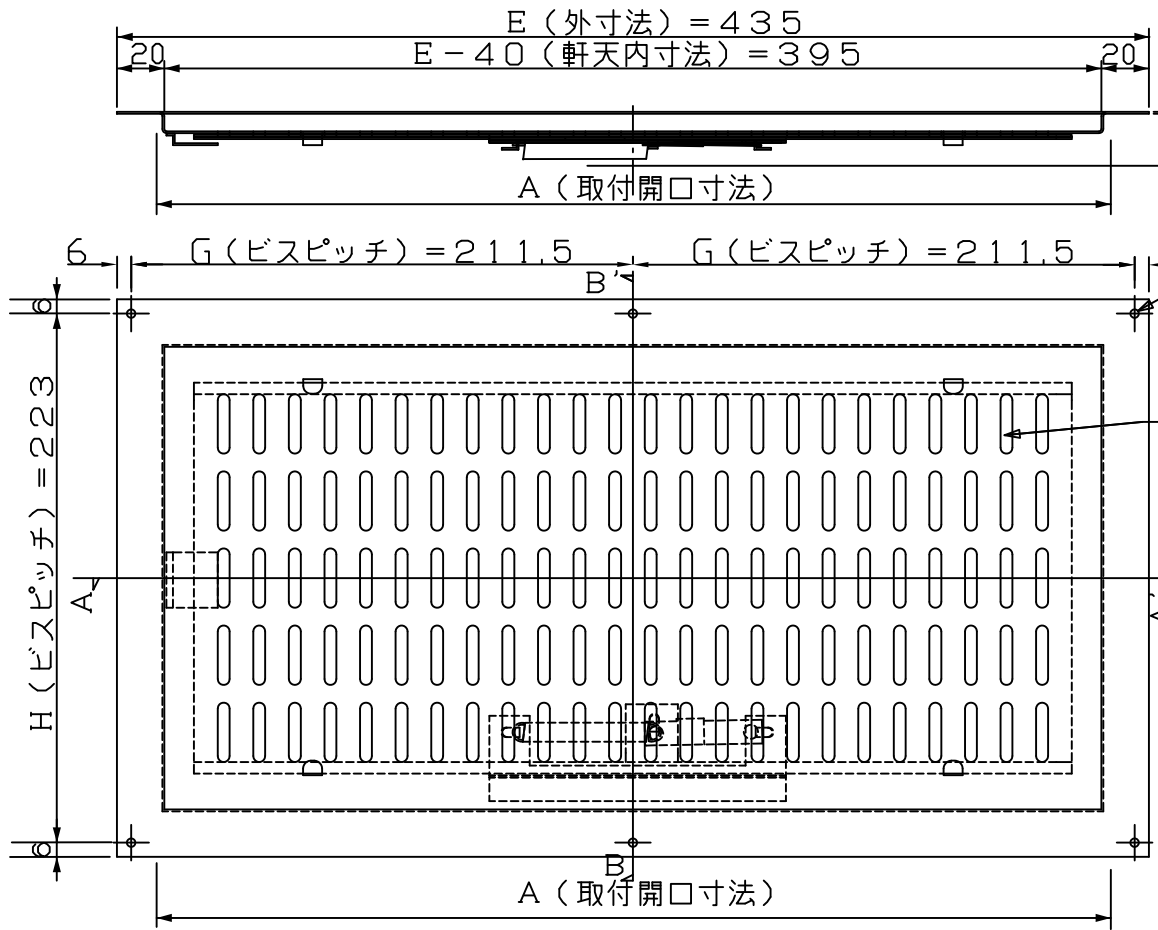

A-A' 断面図

施工例 - 縦断面図

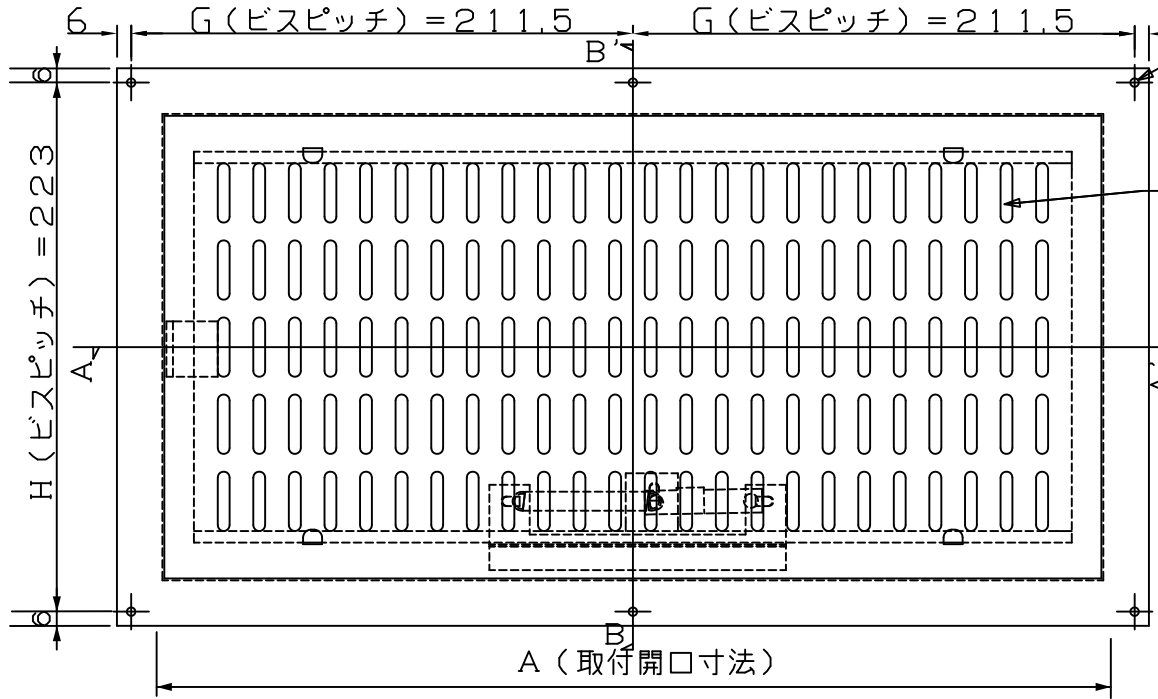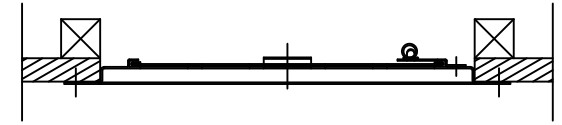

外観図

B-B' 断面図

寸法 公差±2.0以下

品番	サイズ	個装								外装		小判穴	換気面積	特記
		A	B	C	D	E	F	G	H	寸法	重量			
IM-2040FDWG		400	200	0.8	23	435	235	211.5	223			24列5段	127.07	

メッキ	-	SUS-304	メッキ厚 3x30	6	JIS B1122
温度	-	銅板低温ハンダ	72℃	1	生地
コイルバネ	-		線径0.8 径φ8	1	巻き数25
ストッパー	-				
ビス受金具	-				
ビス取付金具	-				
スライド板	-				
部品名	部品番号	材質	規格	数	仕様がわかる アクリル取付金具 ホワイトグレー色
本体	-	SUS304	t=0.8	1	
図面NO.	部長		検図	設計	製図
IM-N3, FDWG-改2					***

工事名 _____ 御承認印 _____ 年月日 _____ 設計監理 _____ 殿
 図面内容 承認用図面 _____ 施工 _____ 殿
 縮尺度 _____ / _____ / _____

図面名称 IM-軒天型FDWG ステン製グリル
 IM-2040FDWG (A2040FDWGver)
 日付 令和6年7月18日

